




**COMUNE DI TAVERNA**  
Provincia di Catanzaro

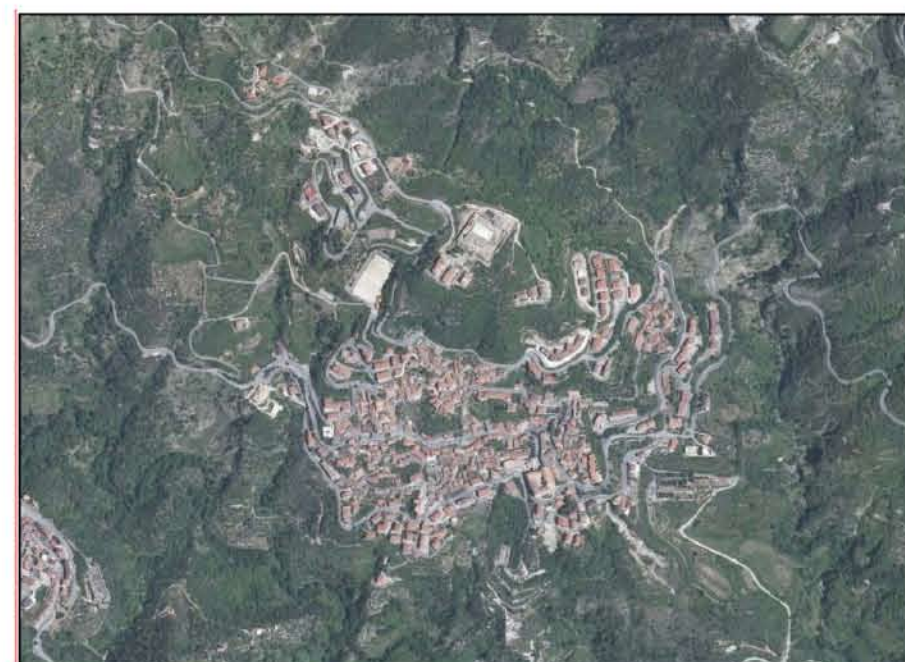

**Piano Strutturale Comunale**  
Documento Preliminare

Elaborato **B 2** **Classificazione Ambiti Territorio Comunale Villaggi Silani** Scala 1:5000

**PROGETTISTI**

Arch. Attilio Mazzei Geol. Ida Corea Dott. Agron. Francesco Vavala	Il Sindaco Ing. Eugenio Canino
	Il R.U.P. Ing. Marco Borello

**LEGENDA**

Indicazioni del suolo	
Strada statale	
Strada comunale/provinciale	
Limite di Zona e/o sottozona omogenea	
Area agricola	
Strada di progetto	
Pista Ciclabile	
Zone di Rispetto e Standard	
Area di rispetto corsi d'acqua	
Area di rispetto strade pubbliche	
Ambito di rispetto - Vincolo P.A.I.	
Ambito di rispetto - Fossi	
Area di verde privato	
Area parcheggi	
Standard (P.d.L.)	
Area rispetto Serbatoio/Depuratore	
Confine Area SIC	
Area SIC	
Limiti Parco Nazionale della Sila	
Confini Zona 1 - Zona 2	
Parco Nazionale della Sila Zona 1	
Parco Nazionale della Sila Zona 2	
Vincolo Monumentale ai sensi del D.lgs. n.42/2004	
Zone soggette a P.A.I.	
Area rischio frane (R1)	
Area rischio frane (R2)	
Area rischio frane (R3) - Perimetro	
Area rischio frane (R4) - Perimetro	
Area perimetro rischio frane	
Ambiti d'intervento	
Nucleo storico	
Ambito Residenziale Consolidato (A.R.C.)	
Ambito per Nuovo Insediamento (A.N.I.)	
Ambito Lottizzazione già Convenzionata (A.L.C.)	
Ambito Speciale Turistico Ricettivo (A.S.T.R.)	
Ambito Specializzato Artigianale e Produttivo (A.S.A.P.)	
Ambito di Riqualificazione (A.R.)	
Territorio agricolo e forestale, Zone agricole (Zona E)	
Zona di rispetto cimiteriale	
Attrezzature di servizio di uso pubblico e collettivo (Zona F)	
Ambito Forestale	
Edifici o localizzazioni particolari	
Impianto di rifornimento carburanti	

