




COMUNE DI TAVERNA

Provincia di Catanzaro

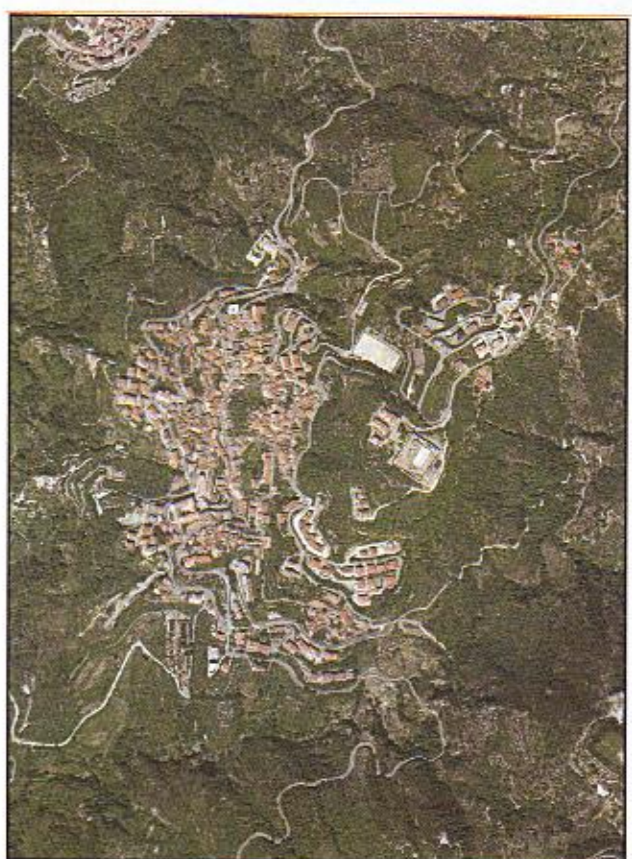

Piano Strutturale Comunale Documento Preliminare

Elaborato
B 4

Classificazione Ambiti Territorio Comunale
Località Tirivolo

Scala
1:2000

PROGETTISTI
Arch. Attilio Mazzei
Geol. Ida Corea
Dott. Agron. Francesco Verabile
Architetto
Verabile
ATTILIO
MAZZEI
Incarico grafico
col. N. 331
CATANZARO
JRDINE

Il Sindaco
Ing. Eugenio Canino
Il R.U.P.
Ing. Maria Biondo



Strada comunale/provinciale

Limite di Zona e/o sottozona omogenea

Area agricola

Strada di progetto

Pista Ciclabile

Zone di Rispetto e Standard

Area di rispetto corsi d'acqua

Area di rispetto strade pubbliche

Ambito di rispetto - Viucolo P.A.I.

Ambito di rispetto - Fossi

Area di verde privato

Area parcheggi

Standard (P.d.L.)

Area rispetto Sertatoio/Depuratore

Confine Area SIC

Area SIC

Limiti Parco Nazionale della Sila

Parco Nazionale della Sila Zona 1

Parco Nazionale della Sila Zona 2

Zone soggette a P.A.I.

Area rischio frane (R1)

Area rischio frane (R2)

Area rischio frane (R3) - Perimetro

Area rischio frane (R4) - Perimetro

Area perimetro rischio frane

Ambiti d'intervento

Nucleo storico

Ambito Residenziale Consolidato (A.R.C.)

Ambito per Nuovo Insediamento (A.N.I.)

Ambito Lotizzazione già Convenzionata (A.L.C.)

Ambito Speciale Turistico Ricettivo (A.S.T.R.)

Ambito Specializzato Artigianale
e Produttivo (A.S.A.P.)

Ambito di Riqualificazione (A.R.)

Territorio agricolo e forestale, Zone agricole (Zona E)

Zona di rispetto cimiteriale

Attrezzature di servizio di uso pubblico e collettivo (Zona F)

Ambito Forestale

Edifici o localizzazioni particolari

Impianto di rifornimento carburanti

