



# COMUNE DI TAVERNA

Provincia di Catanzaro



## Piano Strutturale Comunale Documento definitivo

Elaborato

**D 7**

**RILIEVO E SCHEDE CENTRO STORICO**

**4**

### PROGETTISTI


Arch. Attilio Mazzei  
Geol. Ida Corea  
Dott. Agron. Francesco Vavalà

Collaboratori:  
Carlo Mazzei  
Ing. Luca V. Rotundo

Il Sindaco

Ing. Eugenio Canino

Il R.U.P.  
Ing. Marco Borello

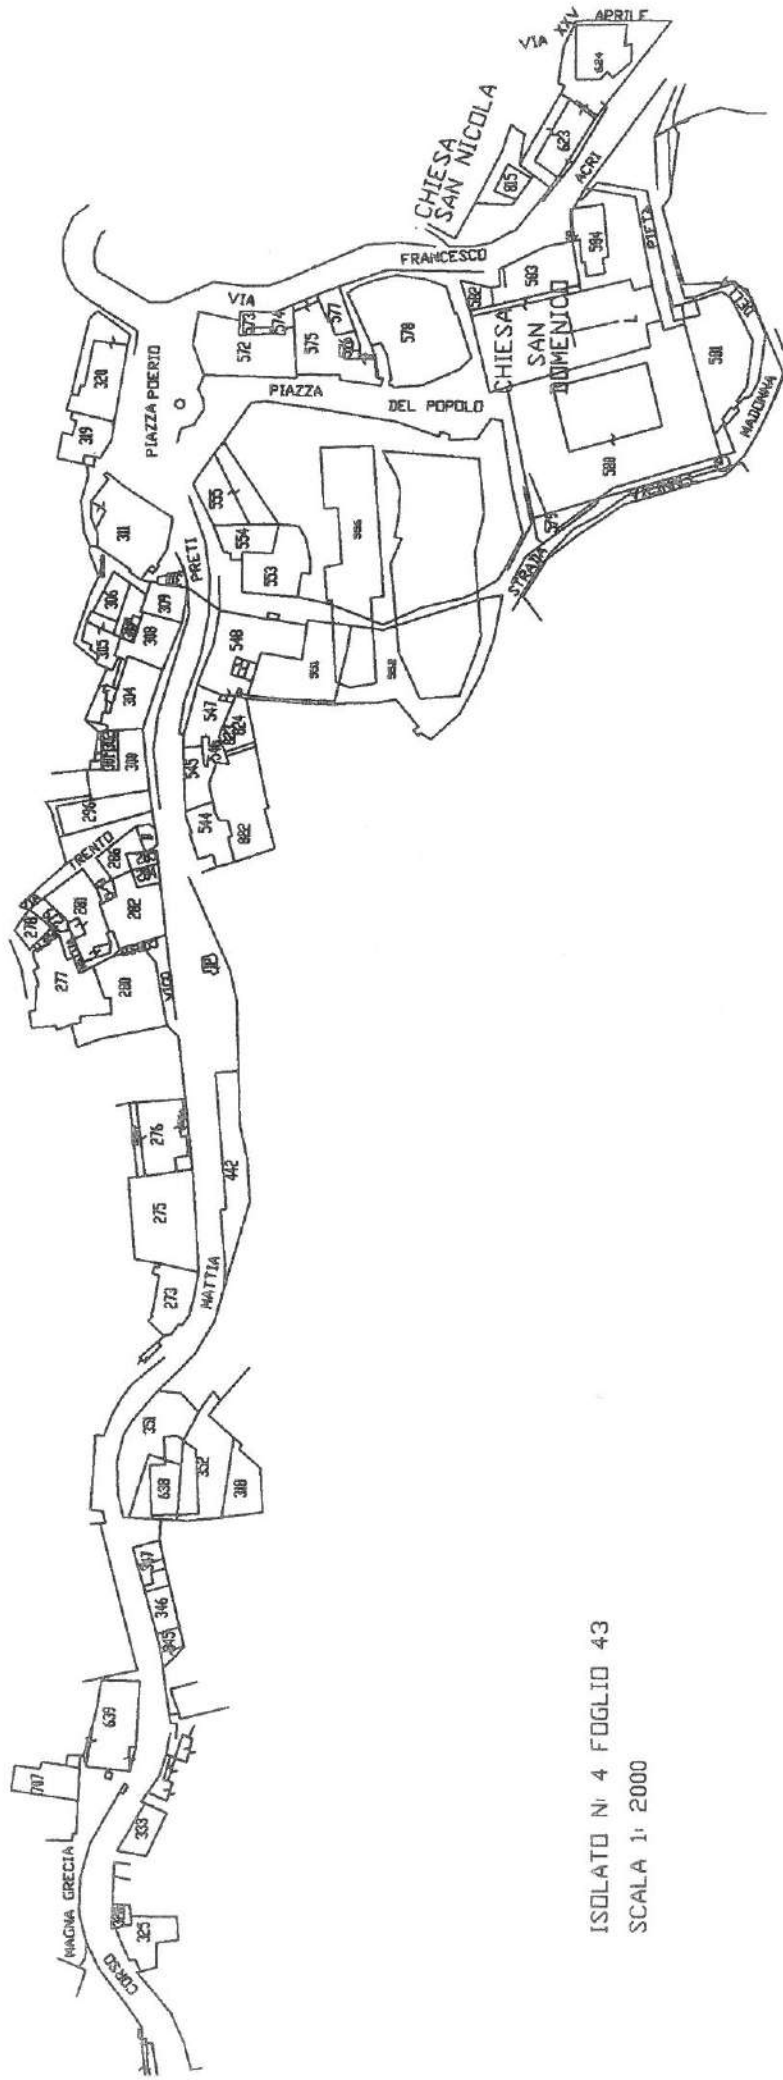

ISOLATO N° 4 FOGLIO 43  
 SCALA 1: 2000

COMUNE DI TAVERNA  
 PROV. DI CATANZARO  
 INDICAZIONE PER IL PIANO DI RECUPERO

SCHEDA DI RILEVAMENTO		4	
SOTTOSCHEDA N°			
FOGLIO 43 P.LLA 282-284-285		ISOLATO N° 4	
UBICAZIONE			
VIA C. 250 A. P. 611 2-4 -34-1 N° 42-40-38-36 INT.			
USO EDIFICIO	<input checked="" type="checkbox"/> ANNO DI EDIFICAZ.		
CATEGORIA	<input checked="" type="checkbox"/> PIANI FUORI TERRA	2	
	<input checked="" type="checkbox"/> COND. EDIFICIO	BOUNE	
	<input checked="" type="checkbox"/> ECONOMICA	MEDIE	
	<input checked="" type="checkbox"/> RESIDENZA	PESSIME	
	<input checked="" type="checkbox"/> UFFICI	N° ABITANTI	
	<input checked="" type="checkbox"/> ATT. RICETTIVA	N° ADDETTI	
	<input checked="" type="checkbox"/> COMMERCIALE	N° ADDETTI	
DESTINAZIONE UFFICIO	<input checked="" type="checkbox"/> SERV. PUBBLICO	N° ADDETTI	
	<input checked="" type="checkbox"/> INDUSTRIA	N° ADDETTI	
	<input checked="" type="checkbox"/> ARTIGIANATO	N° ADDETTI	
	<input checked="" type="checkbox"/> AGRICOLA	N° ADDETTI	
	<input checked="" type="checkbox"/> MAGAZZINO	AUTORIMESSA	
		PRIVATO	
		PUBBLICO	
		AGRICOLO	
		ALTRO	
DESTINAZIONE DI AREE NON EDIFICATE	<input checked="" type="checkbox"/> IN PROPRIETA'		
	<input checked="" type="checkbox"/> IN AFFITTO		
TITOLO DI GODIMENTO	<input checked="" type="checkbox"/> ALTRO TITOLO		
ABITAZIONE O ALTRO	<input checked="" type="checkbox"/> OCCUPATA		
	<input checked="" type="checkbox"/> NON OCCUPATA		
RIFINITURE ESTERNE	<input checked="" type="checkbox"/> TINTEGGIATURA	MATTONI	
	<input checked="" type="checkbox"/> INTONACO	PIETRA	
RILEVATORE		16/09/2010	
DATA DI RILEVAMENTO			

NOTE	N. 42 ATTIVITA' COMMERCIALE (PESCHERIA)
	N. 40 TABACCHINO MARCUSO R. BENEVO
	N. 38 BARBIERE ABBONDANTE SR
	N. 36 OREFICERIA
	N. 34 MACELLERIA
	N. 2 RESIDENZA
	N. 4 RESIDENZA
DIMENS.	LUNG. 22,55 m
	LARG. 20,00 m
ALTEZZA	7,40 m (5,70 m) (5,55)
VOLUME PRESUNTO mc	2503,05
SITUAZ. STATICA	<input checked="" type="checkbox"/> IDONEA <input checked="" type="checkbox"/> STRUT. ORIZ. <input checked="" type="checkbox"/> STRUT. VERT.
COMPATIBILITA' URBANISTICA	<input checked="" type="checkbox"/> IDONEA <input checked="" type="checkbox"/> SUP. EST. MOD. <input checked="" type="checkbox"/> TETTO
SERVIZI	<input checked="" type="checkbox"/> ACQUA POTABILE <input checked="" type="checkbox"/> ACQUEDOTTO <input checked="" type="checkbox"/> SERVIGIENIC SANIT. <input checked="" type="checkbox"/> INTERNO N° <input checked="" type="checkbox"/> ELETTRICITA' <input checked="" type="checkbox"/> IMP. ADEGUATO <input checked="" type="checkbox"/> GAS <input checked="" type="checkbox"/> RETE DI DISTRIBUZIONE <input checked="" type="checkbox"/> RISCALDAMENTO CENTRALE
INFISSI	<input checked="" type="checkbox"/> SOPRAEL. COMP. <input checked="" type="checkbox"/> NON COMPAT. <input checked="" type="checkbox"/> POZZO <input checked="" type="checkbox"/> ESTERNO N° <input checked="" type="checkbox"/> NON ADEGUATO <input checked="" type="checkbox"/> IN BOMBOLA <input checked="" type="checkbox"/> AUTONOMO





COMUNE DI TAVERNA  
 PROV. DI CATANZARO  
 INDICAZIONE PER IL PIANO DI RECUPERO

SCHEDA DI RILEVAMENTO		4	
SOTTOSCHEDA N°			
FOLGIO	63	P.LLA	273
UBICAZIONE		ISOLATO N°	4
		VIA	Corso Al. Rossi
		N°58-60-62 INT.	
USO EDIFICIO	PRIVATO	ANNO DI EDIFICAZ.	
CATEGORIA	PUBBLICO	PIANI FUORI TERRA	2
	LUSO	COND. BOUNE	
	MEDIA	EDIFICIO MEDIE	X
	ECONOMICA	PESSIME	
	RESIDENZA	N° ABITANTI	
	UFFICI	N° ADDETTI	
	ATT. RICETTIVA	N° ADDETTI	
	COMMERCIALE	N° ADDETTI	
DESTINAZIONE	SERV. PUBBLICO	N° ADDETTI	
UFFICIO	INDUSTRIA	N° ADDETTI	
	ARTIGIANATO	N° ADDETTI	
	AGRICOLA	N° ADDETTI	
	MAGAZZINO	AUTORIMESSA	X
		PRIVATO	
		PUBBLICO	
		AGRICOLO	
	VERDE	ALTRO	
DESTINAZIONE		IN PROPRIETA'	X
DI AREE NON		IN AFFITTO	X
EDIFICATE		ALTRO TITOLO	
		OCCUPATA	X
		NON OCCUPATA	
TITOLO DI		TINTEGGIATURA	MATTONI
GODIMENTO		INTONACO	X
ABITAZIONE O			
ALTRO			
RIFINITURE			
ESTERNE			

NOTE	N.58 ATTIVITA' COMMERCIALE (MINI MARKET Angelo Geronzi)									
DIMENS.	LUNG.	20,00 m	LARG.	7,00						
ALTEZZA					7,00 m					6,00 (6,50)
VOLUME PRESUNTO mc						910,00				
SITUAZ. STATICA	IDONEA	X	NON IDON.		STRUT. ORIZ.		STRUT. VERT.		TETTO	
COMPATIBILITA' URBANISTICA	IDONEA		NON IDON.				SUP. EST. MOD.	X	SOPRAEL. COMP.	
SERVIZI	ACQUA POTABILE		SERV. IGIENIC SANIT.	X	INTERNO N°		NON MOD.		NON COMPAT.	
	ELETTRICITA'		GAS	X	RETE DI DISTRIBUZIONE		ACQUEDOTTO			
	RISCALDAMENTO		CENTRALE	X						
RILEVATORE										
DATA DI RILEVAMENTO	16/03/2010									

COMUNE DI TAVERNA  
 PROV. DI CATANZARO  
 INDICAZIONE PER IL PIANO DI RECUPERO

SCHEDA DI RILEVAMENTO		5	
SOTTOSCHEDA N°			
FOGLIO 43 P.LLA 638		ISOLATO N° 6	
UBICAZIONE		VIA CARSO VENTURA PUGLI	
		N° 9-57 INT.	
USO EDIFICIO	PRIVATO	X	ANNO DI EDIFICAZ.
	PUBBLICO		PIANI FUORI TERRA 3
CATEGORIA	LUSO		BOUNE
	MEDIA	X	MEDIE
	ECONOMICA		PESSIME
	RESIDENZA	X	N° ABITANTI
	UFFICI		N° ADDETTI
	ATT. RICETTIVA		N° ADDETTI
	COMMERCIALE		N° ADDETTI
DESTINAZIONE UFFICIO	SERV. PUBBLICO		N° ADDETTI
	INDUSTRIA		N° ADDETTI
	ARTIGIANATO		N° ADDETTI
	AGRICOLA		N° ADDETTI
	MAGAZZINO	X	AUTORIMESSA
DESTINAZIONE DI AREE NON EDIFICATE	VERDE		PRIVATO
			PUBBLICO
			AGRICOLO
			ALTRO
TITOLO DI GODIMENTO	IN PROPRIETA'		
	IN AFFITTO		
	ALTRO TITOLO		
ABITAZIONE O ALTRO	OCCUPATA		
	NON OCCUPATA		
RIFINITURE ESTERNE	TINTEGGIATURA	X	MATTONI
	INTONACO		PIETRA
RILEVATORE		16/09/2013	
DATA DI RILEVAMENTO			

NOTE

DIMENS. LUNG. 21,00 m  
 LARG. 13,40 m  
 ALTEZZA 7,10 m - 2,10 m - 6,30 m (F.50)  
 VOLUME PRESUNTO mc 211050

SITUAZ. STATICA	IDONEA	NON IDON.	STRUT. ORIZ.	STRUT. VERT.	TETTO	
COMPATIBILITA' URBANISTICA	IDONEA	NON IDON.		SUP. EST. MOD.	SOPRAEL. COMP.	INFISSI
SERVIZI	ACQUA POTABILE	NON IDON.		NON MOD.	NON COMPAT.	
SERVIZI	SERV. IGIENIC SANIT. ELETTRICITA' GAS			ACQUEDOTTO		POZZO
	RISCALDAMENTO			INTERNO N°		ESTERNO N°
				IMP. ADEGUATO		NON ADEGUATO
				RETE DI DISTRIBUZIONE		IN BOMBOLA
				CENTRALE		AUTONOMO

COMUNE DI TAVERNA  
 PROV. DI CATANZARO  
 INDICAZIONE PER IL PIANO DI RECUPERO

SCHEDA DI RILEVAMENTO		6	
SOTTOSCHEDA N°			
FOGLIO 43 P.LLA 317		ISOLATO N° 4	
UBICAZIONE		VIA Corso A. Patti	
N° 50		INT.	
USO EDIFICIO	<input checked="" type="checkbox"/> PRIVATO	<input checked="" type="checkbox"/> ANNO DI EDIFICAZ.	
CATEGORIA	<input type="checkbox"/> PUBBLICO	<input type="checkbox"/> PIANI FUORI TERRA	
	<input type="checkbox"/> LUSO	<input type="checkbox"/> BOUNE	
	<input checked="" type="checkbox"/> MEDIA	<input checked="" type="checkbox"/> EDIFICIO MEDIE	
	<input type="checkbox"/> ECONOMICA	<input type="checkbox"/> PESSIME	
	<input type="checkbox"/> RESIDENZA	<input type="checkbox"/> N° ABITANTI	
	<input type="checkbox"/> UFFICI	<input type="checkbox"/> N° ADDETTI	
	<input type="checkbox"/> ATT. RICETTIVA	<input type="checkbox"/> N° ADDETTI	
	<input type="checkbox"/> COMMERCIALE	<input type="checkbox"/> N° ADDETTI	
DESTINAZIONE UFFICIO	<input type="checkbox"/> SERV. PUBBLICO	<input type="checkbox"/> N° ADDETTI	
	<input type="checkbox"/> INDUSTRIA	<input type="checkbox"/> N° ADDETTI	
	<input type="checkbox"/> ARTIGIANATO	<input type="checkbox"/> N° ADDETTI	
	<input type="checkbox"/> AGRICOLA	<input type="checkbox"/> N° ADDETTI	
	<input checked="" type="checkbox"/> MAGAZZINO	<input checked="" type="checkbox"/> AUTORIZZATA	
DESTINAZIONE DI AREE NON EDIFICATE	<input type="checkbox"/> VERDE	<input type="checkbox"/> PRIVATO	
	<input type="checkbox"/> IN PROPRIETA'	<input type="checkbox"/> PUBBLICO	
	<input type="checkbox"/> IN AFFITTO	<input type="checkbox"/> AGRICOLO	
TITOLO DI GODIMENTO	<input type="checkbox"/> OCCUPATA	<input type="checkbox"/> ALTRO	
	<input type="checkbox"/> ALTRO	<input type="checkbox"/> IN PROPRIETA'	
RIFINITURE ESTERNE	<input type="checkbox"/> TINTEGGIATURA	<input type="checkbox"/> MATTONI	
	<input checked="" type="checkbox"/> INTONACO	<input checked="" type="checkbox"/> PIETRA	
NOTE			
LUNG. 41,65 m			
LARG. 41,90 m			
ALTEZZA 4,55 m			
VOLUME PRESUNTO mc 8520			
DIMENS.	<input checked="" type="checkbox"/> SITUAZ. IDONEA	<input checked="" type="checkbox"/> STRUT. ORIZ.	<input checked="" type="checkbox"/> STRUT. VERT.
	<input type="checkbox"/> STATICA NON IDON	<input type="checkbox"/> IDONEA	<input checked="" type="checkbox"/> SUP. EST. MOD.
COMPATIBILITA' URBANISTICA	<input type="checkbox"/> COMPATIBILITA'	<input type="checkbox"/> NON IDON.	
	<input type="checkbox"/> URBANISTICA	<input type="checkbox"/> NON COMPAT.	
SERVIZI	<input checked="" type="checkbox"/> ACQUA POTABILE	<input checked="" type="checkbox"/> ACQUEDOTTO	<input type="checkbox"/> INFISSI
	<input checked="" type="checkbox"/> SERV. IGIENIC SANIT.	<input checked="" type="checkbox"/> INTERNO N°	<input type="checkbox"/> POZZO
RISCALDAMENTO	<input checked="" type="checkbox"/> ELETTRICITA'	<input checked="" type="checkbox"/> IMP. ADEGUATO	<input checked="" type="checkbox"/> ESTERNO N°
	<input type="checkbox"/> GAS	<input type="checkbox"/> RETE DI DISTRIBUZIONE	<input type="checkbox"/> NON ADEGUATO
RILEVATORE	<input type="checkbox"/> RISCALDAMENTO	<input type="checkbox"/> CENTRALE	<input type="checkbox"/> IN BOMBOLA
	<input checked="" type="checkbox"/> RILEVAMENTO	16/09/2010	







COMUNE DI TAVERNA  
 PROV. DI CATANZARO  
 INDICAZIONE PER IL PIANO DI RECUPERO

SCHEDA DI RILEVAMENTO		10	
SOTTOSCHEDA N°			
FOGLIO 45 P.LLA 335		ISOLATO N° 4	
UBICAZIONE		VIA Corso MARIA PROF.	
		N° 63-71-79 NT.	
USO EDIFICIO	PRIVATO	X	ANNO DI EDIFICAZ.
	PUBBLICO		PIANI FUORI TERRA 2
CATEGORIA	LUSSO		BOUNE
	MEDIA	X	MEDIE
	ECONOMICA		PESSIME
	RESIDENZA	X	N° ABITANTI
	UFFICI		N° ADDETTI
	ATT. RICETTIVA		N° ADDETTI
	COMMERCIALE		N° ADDETTI
	SERV. PUBBLICO		N° ADDETTI
	INDUSTRIA		N° ADDETTI
	ARTIGIANATO		N° ADDETTI
	AGRICOLA		N° ADDETTI
	MAGAZZINO	X	AUTORIMESSA
DESTINAZIONE DI AREE NON EDIFICATE	VERDE		PRIVATO
			PUBBLICO
			AGRICOLO
			ALTRO
TITOLO DI GODIMENTO	IN PROPRIETA'		
	IN AFFITTO		
ABITAZIONE O ALTRO	ALTRO TITOLO		
	OCCUPATA		
	NON OCCUPATA		
RIFINITURE ESTERNE	TINTEGGIATURA	X	MATTONI
	INTONACO		PIETRA
RILEVATORE		15/09/2016	
DATA DI RILEVAMENTO			
NOTE			
DIMENS. LUNG. 14,70 m			
LARG. 8,00 m			
ALTEZZA VOLUME PRESUNTO mc 1093,68			
SITUAZ. STATICA IDONEA NON IDON.			
STRUT. ORIZ. STRUT. VERT. TETTO			
COMPATIBILITA' URBANISTICA IDONEA NON IDON. SUP. EST. MOD. NON COMPAT. SOPRAEL. COMP. INFISSI			
SERVIZI ACQUA POTABILE SERV. IGIENIC SANIT. ELETTRICITA' GAS RISCALDAMENTO CENTRALE			
TITOLO DI GODIMENTO IN AFFITTO			
ABITAZIONE O ALTRO ALTRO TITOLO			
RIFINITURE ESTERNE TINTEGGIATURA MATTONI			
INTONACO PIETRA			



COMUNE DI TAVERNA  
 PROV. DI CATANZARO  
 INDICAZIONE PER IL PIANO DI RECUPERO

SCHEDA DI RILEVAMENTO		12	
SOTTOSCHEDA N°			
FOGLIO 43 P.LLA		ISOLATO N° 5	
UBICAZIONE			
VIA Corso A. Pirelli			
N° 55 INT.			
USO EDIFICIO	<input checked="" type="checkbox"/> PRIVATO	<input checked="" type="checkbox"/> ANNO DI EDIFICAZ.	
CATEGORIA	<input type="checkbox"/> PUBBLICO	<input type="checkbox"/> PIANI FUORI TERRA	
	<input type="checkbox"/> LUSO	<input type="checkbox"/> BOUNE	
	<input type="checkbox"/> MEDIA	<input type="checkbox"/> COND. EDIFICIO MEDIE	
	<input type="checkbox"/> ECONOMICA	<input type="checkbox"/> PESSIME	
	<input type="checkbox"/> RESIDENZA	<input type="checkbox"/> N° ABITANTI	
	<input type="checkbox"/> UFFICI	<input type="checkbox"/> N° ADDETTI	
	<input type="checkbox"/> ATT. RICETTIVA	<input type="checkbox"/> N° ADDETTI	
DESTINAZIONE UFFICIO	<input type="checkbox"/> COMMERCIALE	<input type="checkbox"/> N° ADDETTI	
	<input type="checkbox"/> SERV. PUBBLICO	<input type="checkbox"/> N° ADDETTI	
	<input type="checkbox"/> INDUSTRIA	<input type="checkbox"/> N° ADDETTI	
	<input type="checkbox"/> ARTIGIANATO	<input type="checkbox"/> N° ADDETTI	
	<input type="checkbox"/> AGRICOLA	<input type="checkbox"/> N° ADDETTI	
	<input type="checkbox"/> MAGAZZINO	<input type="checkbox"/> AUTORIMESSA	
	<input type="checkbox"/> VERDE	<input type="checkbox"/> PRIVATO	
DESTINAZIONE DI AREE NON EDIFICATE	<input type="checkbox"/> IN PROPRIETA'	<input type="checkbox"/> PUBBLICO	
	<input type="checkbox"/> IN AFFITTO	<input type="checkbox"/> AGRICOLO	
	<input type="checkbox"/> ALTRO TITOLO	<input type="checkbox"/> ALTRO	
TITOLO DI GODIMENTO	<input type="checkbox"/> OCCUPATA	<input type="checkbox"/> IN PROPRIETA'	
	<input type="checkbox"/> ALTRO	<input type="checkbox"/> IN AFFITTO	
RIFINITURE ESTERNE	<input type="checkbox"/> TINTeggiatura	<input checked="" type="checkbox"/> MATTONI	
	<input type="checkbox"/> INTONACO	<input type="checkbox"/> PIETRA	
NOTE			
SITUAZIONE RIFORMAZIONE BARRINA 1P FATTORI ADEGLIO			
SENZA N° PARTICELLA			
DIMENS. LUNG. 6,50 m			
LARG. 2,90 m			
ALTEZZA 2,45 m			
VOLUME PRESUNTO mc 2,00 ml (2,25)			
SITUAZ. STATICA	<input checked="" type="checkbox"/> IDONEA	<input checked="" type="checkbox"/> STRUT. ORIZ.	<input checked="" type="checkbox"/> STRUT. VERT.
	<input type="checkbox"/> NON IDON.	<input type="checkbox"/> IDONEA	<input type="checkbox"/> SUP. EST. MOD.
COMPATIBILITA' URBANISTICA	<input type="checkbox"/> COMPATIBILITA'	<input type="checkbox"/> NON IDON.	<input type="checkbox"/> NON MOD.
	<input type="checkbox"/> URBANISTICA	<input type="checkbox"/> ACQUA POTABILE	<input checked="" type="checkbox"/> ACQUEDOTTO
SERVIZI	<input type="checkbox"/> SERV. IGIENIC SANIT.	<input type="checkbox"/> SERV. IGIENIC SANIT.	<input type="checkbox"/> INTERNO N°
	<input type="checkbox"/> ELETTRICITA'	<input type="checkbox"/> GAS	<input checked="" type="checkbox"/> IMP. ADEGUATO
RILEVATORE	<input type="checkbox"/> RISCALDAMENTO	<input type="checkbox"/> RISCALDAMENTO	<input type="checkbox"/> CENTRALE
	<input type="checkbox"/> RILEVATORE	<input type="checkbox"/> RILEVATORE	<input type="checkbox"/> RILEVATORE
DATA DI RILEVAMENTO 16/03/2012			

COMUNE DI TAVERNA  
 PROV. DI CATANZARO  
 INDICAZIONE PER IL PIANO DI RECUPERO

SCHEDA DI RILEVAMENTO		13	
SOTTOSCHEDA N°			
FOGLIO 43 P.LLA 181		ISOLATO N° 4	
UBICAZIONE		VIA Vico Di Carbo MATTIA PIETI	
		N° 6-5-3 INT.	
USO EDIFICIO	PRIVATO	ANNO DI EDIFICAZ.	
CATEGORIA	PUBBLICO	PIANI FUORI TERRA	3
	LUSO	COND. BOUNE	
	MEDIA	EDIFICIO MEDIE	X
	ECONOMICA	PESSIME	
	RESIDENZA	N° ABITANTI	
	UFFICI	N° ADDETTI	
	ATT. RICETTIVA	N° ADDETTI	
	COMMERCIALE	N° ADDETTI	
DESTINAZIONE UFFICIO	SERV. PUBBLICO	N° ADDETTI	
	INDUSTRIA	N° ADDETTI	
	ARTIGIANATO	N° ADDETTI	
	AGRICOLA	N° ADDETTI	
	MAGAZZINO	AUTORIMESSA	
		PRIVATO	
		PUBBLICO	
		AGRICOLO	
		ALTRO	
DESTINAZIONE DI AREE NON EDIFICATE	VERDE	IN PROPRIETA'	X
		IN AFFITTO	X
		ALTRO TITOLO	
TITOLO DI GODIMENTO	OCCUPATA		
ABITAZIONE O ALTRO	NON OCCUPATA		
RIFINITURE ESTERNE	TINTEGGIATURA	MATTONI	
	INTONACO	PIETRA	X
NOTE			
DIMENS.		LUNG.	23,70 m
ALTEZZA		LARG.	13,70 m
VOLUME PRESUNTO mc		400 mc = 2,21 m x 8,70 m x 11,70 m (780)	
SITUAZ. STATICA	IDONEA	STRUT. ORIZ.	X
COMPATIBILITA' URBANISTICA	NON IDON.	STRUT. VERT.	X
SERVIZI	ELETTRICITA'	SUP. EST. MOD.	X
	GAS	NON MOD.	
	RISCALDAMENTO	NON COMPAT.	
RILEVATORE	ACQUA POTABILE	ACQUEDOTTO	X
DATA DI RILEVAMENTO	SERV. IGIENIC SANIT.	INTERNO N°	
		IMP. ADEGUATO	X
		RETE DI DISTRIBUZIONE	X
		CENTRALE	X
		SOPRAEL. COMP.	
		INFISSI	X
		POZZO	
		ESTERNO N°	X
		NON ADEGUATO	X
		IN BOMBOLA	X
		AUTONOMO	X
		16/01/2011	

COMUNE DI TAVERNA  
 PROV. DI CATANZARO  
 INDICAZIONE PER IL PIANO DI RECUPERO

SCHEDA DI RILEVAMENTO		14	
SOTTOSCHEDA N°			
FOGLIO	43	P.LLA	277
UBICAZIONE		ISOLATO N° 4 VIA VIG. H. COSTA ATTUA INST.	
		N° 11-5-3-7 INT.	
USO EDIFICIO	<input checked="" type="checkbox"/> PRIVATO	ANNO DI EDIFICAZ.	
CATEGORIA	<input type="checkbox"/> PUBBLICO	PIANI FUORI TERRA	3
	<input type="checkbox"/> LUSO	COND. BOUNE	
	<input checked="" type="checkbox"/> MEDIA	EDIFICIO MEDIE	<input checked="" type="checkbox"/>
	<input type="checkbox"/> ECONOMICA	PESSIME	
	<input checked="" type="checkbox"/> RESIDENZA	N° ABITANTI	
	<input type="checkbox"/> UFFICI	N° ADDETTI	
	<input type="checkbox"/> ATT. RICETTIVA	N° ADDETTI	
	<input type="checkbox"/> COMMERCIALE	N° ADDETTI	
DESTINAZIONE UFFICIO	<input type="checkbox"/> SERV. PUBBLICO	N° ADDETTI	
	<input type="checkbox"/> INDUSTRIA	N° ADDETTI	
	<input type="checkbox"/> ARTIGIANATO	N° ADDETTI	
	<input type="checkbox"/> AGRICOLA	N° ADDETTI	
	<input checked="" type="checkbox"/> MAGAZZINO	AUTORIMESSA	
		PRIVATO	
		PUBBLICO	
		AGRICOLO	
		ALTRO	
DESTINAZIONE DI AREE NON EDIFICATE	<input type="checkbox"/> IN PROPRIETA'		
	<input type="checkbox"/> IN AFFITTO		
	<input type="checkbox"/> ALTRO TITOLO		
TITOLO DI GODIMENTO	<input type="checkbox"/> OCCUPATA		
ABITAZIONE O ALTRO	<input type="checkbox"/> NON OCCUPATA		
RIFINITURE ESTERNE	<input type="checkbox"/> TINTEGGIATURA	MATTONI	
	<input checked="" type="checkbox"/> INTONACO	PIETRA	
RILEVATORE		16/09/2010	
DATA DI RILEVAMENTO			
NOTE		N. 7 AGENZ. L. 20	
DIMENS.		LUNG.	70,90 m
ALTEZZA		LARG.	75,70 m
VOLUME PRESUNTO mc		7,50 ml - 3,80 ml - 8,50 ml - 7,40 ml (4,60)	
SITUAZ. STATICA	<input checked="" type="checkbox"/> IDONEA	STRUT. ORIZ.	<input checked="" type="checkbox"/>
COMPATIBILITA' URBANISTICA	<input type="checkbox"/> NON IDON.	STRUT. VERT.	<input checked="" type="checkbox"/>
SERVIZI	<input checked="" type="checkbox"/> ACQUA POTABILE	SUP. EST. MOD.	<input checked="" type="checkbox"/>
	<input checked="" type="checkbox"/> SERV. IGIENIC SANIT.	NON MOD.	<input type="checkbox"/>
	<input checked="" type="checkbox"/> ELETRICITA' GAS	ACQUEDOTTO	<input type="checkbox"/>
	<input checked="" type="checkbox"/> RISCALDAMENTO CENTRALE	INTERNO N°	<input checked="" type="checkbox"/>
		IMP. ADEGUATO	<input checked="" type="checkbox"/>
		RETE DI DISTRIBUZIONE	<input type="checkbox"/>
		INFISSI	<input type="checkbox"/>
		NON COMPAT.	<input type="checkbox"/>
		SOPRAEL. COMP.	<input type="checkbox"/>
		POZZO	<input type="checkbox"/>
		ESTERNO N°	<input type="checkbox"/>
		NON ADEGUATO	<input type="checkbox"/>
		IN BOMBOLA	<input type="checkbox"/>
		AUTONOMO	<input type="checkbox"/>

COMUNE DI TAVERNA  
 PROV. DI CATANZARO  
 INDICAZIONE PER IL PIANO DI RECUPERO

SCHEDA DI RILEVAMENTO		15	
SOTTOSCHEDA N°			
FOGLIO 43 P.LLA 278-275		ISOLATO N° 4	
UBICAZIONE		VIA Vico D'ARTIA (0255)	
N° 8-10-58-INT.			
USO EDIFICIO	PRIVATO	X ANNO DI EDIFICAZ.	
CATEGORIA	PUBBLICO	PIANI FUORI TERRA	351
	LUSSO	COND. BOUNE	
	MEDIA	EDIFICIO MEDIE	X
	ECONOMICA	PESSIME	
	RESIDENZA	N° ABITANTI	
	UFFICI	N° ADDETTI	
	ATT. RICETTIVA	N° ADDETTI	
	COMMERCIALE	N° ADDETTI	
DESTINAZIONE UFFICIO	SERV. PUBBLICO	N° ADDETTI	
	INDUSTRIA	N° ADDETTI	
	ARTIGIANATO	N° ADDETTI	
	AGRICOLA	N° ADDETTI	
	MAGAZZINO	AUTORIMESSA	
		PRIVATO	
		PUBBLICO	
		AGRICOLO	
		ALTRO	
DESTINAZIONE DI AREE NON EDIFICATE	VERDE		
	IN PROPRIETA'		X
	IN AFFITTO		
TITOLO DI GODIMENTO	ALTRO TITOLO		
ABITAZIONE O ALTRO	OCCUPATA		
	NON OCCUPATA		X
RIFINITURE ESTERNE	TINTEGGIATURA	MATTONI	
	INTONACO	PIETRA	X
RILEVATORE		16/09/2010	
DATA DI RILEVAMENTO			
NOTE			
LUNG. 44,60 m			
LARG. 7,60 m			
ALTEZZA 5,40 m - 7,40 - 9,20 m - 11,25 m (B.35)			
VOLUME PRESUNTO mc 666,33			
SITUAZ. STATICA	IDONEA	STRUT. ORIZ.	
	NON IDON.		
COMPATIBILITA' URBANISTICA	IDONEA	STRUT. VERT.	X
	NON IDON.		
SERVIZI	ACQUA POTABILE	SUP. EST. MOD.	X
	SERV. IGIENIC SANIT. ELETTRICITA'	NON MOD.	
RISCALDAMENTO	ACQUEDOTTO	NON COMPAT.	
	INTERNO N°		
SERVIZI	IMP. ADEGUATO	SOPRAEL. COMP.	
	RETE DI DISTRIBUZIONE CENTRALE		
RILEVATORE	INFISSI	POZZO	
	ESTERNO N°		
DATA DI RILEVAMENTO	NON ADEGUATO		
	IN BOMBOLA		
	AUTONOMO		





COMUNE DI TAVERNA  
 PROV. DI CATANZARO  
 INDICAZIONE PER IL PIANO DI RECUPERO

SCHEDA DI RILEVAMENTO		18	
SOTTOSCHEDA N°			
FOGLIO 43 P.LLA 545		ISOLATO N° 6	
UBICAZIONE		VIA CORSO A. PASTI	
N° 63-41-3 ANT.		37 SNC	
USO EDIFICIO	PRIVATO	ANNO DI EDIFICAZ.	
CATEGORIA	PUBBLICO	PIANI FUORI TERRA	
	LUSO	COND. BOUNE	
	MEDIA	EDIFICIO MEDIE	X
	ECONOMICA	PESSIME	
	RESIDENZA	N° ABITANTI	
	UFFICI	N° ADDETTI	
	ATT. RICETTIVA	N° ADDETTI	
	COMMERCIALE	N° ADDETTI	
DESTINAZIONE UFFICIO	SERV. PUBBLICO	N° ADDETTI	
	INDUSTRIA	N° ADDETTI	
	ARTIGIANATO	N° ADDETTI	
	AGRICOLA	N° ADDETTI	
	MAGAZZINO	AUTORIMESSA	X
		PRIVATO	
		PUBBLICO	
		AGRICOLO	
		ALTRO	
DESTINAZIONE DI AREE NON EDIFICATE	VERDE		
		IN PROPRIETA'	X
		IN AFFITTO	
		ALTRO TITOLO	
TITOLO DI GODIMENTO			
ABITAZIONE O ALTRO	OCCUPATA		X
	NON OCCUPATA		
RIFINITURE ESTERNE	TINTEGGIATURA	MATTONI	
	INTONACO	PIETRA	X
RILEVATORE		16/09/2010	
DATA DI RILEVAMENTO			

NOTE	N. 41-37-37 ATTUALE (AMMOBILE) SCARFINO WATER
	N. 43 FACOLTIVA Non occupata
	SNC Non occupata
DIMENS.	LUNG. 16,95 m LARG. 5,00 m
ALTEZZA	12,00 m (5,80 m + 8,20)
VOLUME PRESUNTO mc	756,77
SITUAZ. IDONEA	STRUT. ORIZ.
STATICA NON IDON	STRUT. VERT.
COMPATIBILITA'	SUP. EST. MOD.
URBANISTICA	NON MOD.
ACQUA POTABILE	ACQUEDOTTO
SERV. IGIENIC SANIT.	INTERNO N°
ELETTRICITA'	IMP. ADEGUATO
GAS	RETE DI DISTRIBUZIONE
RISCALDAMENTO	CENTRALE
SERVIZI	
INFISSI	
POZZO	
ESTERNO N°	
NON ADEGUATO	
IN BOMBOLA	
AUTONOMO	

COMUNE DI TAVERNA  
 PROV. DI CATANZARO  
 INDICAZIONE PER IL PIANO DI RECUPERO

SCHEDA DI RILEVAMENTO		19	
SOTTOSCHEDA N°			
FOGLIO 43 P.LLA 300		ISOLATO N° 4	
UBICAZIONE			
VIA Casa Anna Petri			
N° 28 - SUC-26 INT.			
USO EDIFICIO	PRIVATO	ANNO DI EDIFICAZ.	
CATEGORIA	PUBBLICO	PIANI FUORI TERRA	4
	LUSO	COND. BOUNE	
	MEDIA	EDIFICIO	X
	ECONOMICA	IMEDIE	
	RESIDENZA	PESSIME	
	UFFICI	N° ABITANTI	
	ATT. RICETTIVA	N° ADDETTI	
	COMMERCIALE	N° ADDETTI	
	SERV. PUBBLICO	N° ADDETTI	
	INDUSTRIA	N° ADDETTI	
	ARTIGIANATO	N° ADDETTI	
	AGRICOLA	N° ADDETTI	
	MAGAZZINO	AUTORIMESSA	X
	VERDE	PRIVATO	X
		PUBBLICO	
		AGRICOLO	
		ALTRO	
		IN PROPRIETA'	X
		IN AFFITTO	
		ALTRO TITOLO	
		OCCUPATA	
		NON OCCUPATA	X
		TINTEGGIATURA	
		MATTONI	
		PIETRA	X
		RILEVATORE	
		DATA DI RILEVAMENTO	16/03/2010
NOTE			
SUC Non recuperato			
N. 26 ATTIVITA' SOTTORILEVATA (GRABBERIA)			
N. 28 ABITAZIONE			
DIMENS. LUNG. 16,30 m			
LARG. 43,85 m			
ALTEZZA 42,75 m			
VOLUME PRESUNTO mc 3254,02			
DESTINAZIONE UFFICIO	SITUAZ. STATICA	IDONEA	STRUT. ORIZ.
	COMPATIBILITA' URBANISTICA	NON IDON.	NON IDON.
DESTINAZIONE DI AREE NON EDIFICATE	SITUAZ. STATICA	IDONEA	STRUT. ORIZ.
	COMPATIBILITA' URBANISTICA	NON IDON.	NON IDON.
TITOLO DI GODIMENTO	SITUAZ. STATICA	IDONEA	STRUT. ORIZ.
	COMPATIBILITA' URBANISTICA	NON IDON.	NON IDON.
ABITAZIONE O ALTRO	SITUAZ. STATICA	IDONEA	STRUT. ORIZ.
	COMPATIBILITA' URBANISTICA	NON IDON.	NON IDON.
RIFINITURE ESTERNE	SITUAZ. STATICA	IDONEA	STRUT. ORIZ.
	COMPATIBILITA' URBANISTICA	NON IDON.	NON IDON.

COMUNE DI TAVERNA  
 PROV. DI CATANZARO  
 INDICAZIONE PER IL PIANO DI RECUPERO

SCHEDA DI RILEVAMENTO		10	
SOTTOSCHEDA N°			
FOGLIO 43 P.LLA 504		ISOLATO N° 4	
VIA <i>Cons. A. Past</i>			
UBICAZIONE		N° SAL INT.	
PRIVATO		<input checked="" type="checkbox"/>	
PUBBLICO		<input type="checkbox"/>	
LUSO		<input type="checkbox"/>	
MEDIA		<input checked="" type="checkbox"/>	
ECONOMICA		<input type="checkbox"/>	
RESIDENZA		<input checked="" type="checkbox"/>	
UFFICI		<input type="checkbox"/>	
ATT. RICETTIVA		<input type="checkbox"/>	
COMMERCIALE		<input checked="" type="checkbox"/>	
SERV. PUBBLICO		<input type="checkbox"/>	
INDUSTRIA		<input type="checkbox"/>	
ARTIGIANATO		<input type="checkbox"/>	
AGRICOLA		<input type="checkbox"/>	
MAGAZZINO		<input checked="" type="checkbox"/>	
VERDE		<input type="checkbox"/>	
IN PROPRIETA'		<input checked="" type="checkbox"/>	
IN AFFITTO		<input type="checkbox"/>	
ALTRO TITOLO		<input type="checkbox"/>	
OCCUPATA		<input checked="" type="checkbox"/>	
NON OCCUPATA		<input type="checkbox"/>	
TINTEGGIATURA		<input type="checkbox"/>	
INTONACO		<input checked="" type="checkbox"/>	
RIFINITURE ESTERNE		<input type="checkbox"/>	
		16/03/2010	

N° ANNO DI EDIFICAZ.		3	
PIANI FUORI TERRA		3	
COND. EDIFICIO		BOUNE <input checked="" type="checkbox"/> MEDIE <input checked="" type="checkbox"/> PESSIME <input type="checkbox"/>	
N° ABITANTI		<input type="checkbox"/>	
N° ADDETTI		<input type="checkbox"/>	
N° ADDETTI		<input type="checkbox"/>	
AUTORIMESSA		<input type="checkbox"/>	
PRIVATO		<input type="checkbox"/>	
PUBBLICO		<input type="checkbox"/>	
AGRICOLO		<input type="checkbox"/>	
ALTRO		<input type="checkbox"/>	

LUNG.		16,50 m	
LARG.		16,00 m	
ALTEZZA		5,70 m	
VOLUME PRESUNTO mc		1600,50	
SITUAZ. STATICA		STRUT. VERT. <input checked="" type="checkbox"/>	
IDONEA NON IDON		IDONEA <input checked="" type="checkbox"/>	
COMPATIBILITA' URBANISTICA		NON IDON. <input type="checkbox"/>	
ACQUA POTABILE		ACQUEDOTTO <input checked="" type="checkbox"/>	
SERV. IGIENIC SANIT.		INTERNO N° <input checked="" type="checkbox"/>	
ELETTRICITA'		IMP. ADEGUATO <input checked="" type="checkbox"/>	
GAS		RETE DI DISTRIBUZIONE <input checked="" type="checkbox"/>	
RISCALDAMENTO		CENTRALE <input checked="" type="checkbox"/>	
RILEVATORE			
DATA DI RILEVAMENTO		16/03/2010	

TETTO		<input checked="" type="checkbox"/>	
SOPRAEL. COMP.		<input type="checkbox"/>	
INFISSI		<input checked="" type="checkbox"/>	
POZZO		<input type="checkbox"/>	
ESTERNO N°		<input checked="" type="checkbox"/>	
NON ADEGUATO		<input checked="" type="checkbox"/>	
IN BOMBOLA		<input checked="" type="checkbox"/>	
AUTONOMO		<input checked="" type="checkbox"/>	



COMUNE DI TAVERNA  
 PROV. DI CATANZARO  
 INDICAZIONE PER IL PIANO DI RECUPERO

SCHEDA DI RILEVAMENTO		22	
SOTTOSCHEDA N°			
FOGLIO	P.LLA 548	ISOLATO N°	
UBICAZIONE			
VIA Colaso A. Pasetti			
N° 29-28-25-INT. 23			
USO EDIFICIO	PRIVATO	ANNO DI EDIFICAZ.	
CATEGORIA	PUBBLICO	PIANI FUORI TERRA	3
	LUSO	BOUNE	
	MEDIA	MEDIE	
	ECONOMICA	PESSIME	
	RESIDENZA	N° ABITANTI	
	UFFICI	N° ADDETTI	
	ATT. RICETTIVA	N° ADDETTI	
	COMMERCIALE	N° ADDETTI	
	SERV. PUBBLICO	N° ADDETTI	
	INDUSTRIA	N° ADDETTI	
	ARTIGIANATO	N° ADDETTI	
	AGRICOLA	N° ADDETTI	
	MAGAZZINO	AUTORIMESSA	
		PRIVATO	X
		PUBBLICO	
		AGRICOLO	
		ALTRO	
DESTINAZIONE DI AREE NON EDIFICATE	VERDE		
		IN PROPRIETA'	X
		IN AFFITTO	
		ALTRO TITOLO	
TITOLO DI GODIMENTO			
ABITAZIONE O ALTRO	OCCUPATA		
	NON OCCUPATA		
RIFINITURE ESTERNE	TINTEGGIATURA	MATTONI	
	INTONACO	PIETRA	X
RILEVATORE		16/05/2010	
DATA DI RILEVAMENTO			
NOTE			
N. 29-27 ARIMAZIONE			
N. 75 STUDIO MEDICO			
N. 23-21 ATTIVITA' COMMERCIALE (SOLA GINCAI)			
N. 19 ATTIVITA' COMMERCIALE			
DIMENS. LUNG. 23,65 m			
LARG. 20,55 m			
ALTEZZA 6,35 m			
VOLUME PRESUNTO mc 10,30 ml (8,38)			
SITUAZ. STATICA IDONEA			
STRUT. VERT. STRUT. ORIZ. TETTO			
COMPATIBILITA' URBANISTICA IDONEA			
NON IDON. SUP. EST. MOD. SOPRAEL. COMP.			
ACQUA POTABILE SERVIGIENIC SANIT. ELETTRICITA' GAS RISCALDAMENTO CENTRALE			
INFISSI			
ACQUEDOTTO INTERNO N° IMP. ADEGUATO RETE DI DISTRIBUZIONE			
POZZO ESTERNO N° NON ADEGUATO IN BOMBOLA AUTONOMO			



COMUNE DI TAVERNA  
 PROV. DI CATANZARO  
 INDICAZIONE PER IL PIANO DI RECUPERO

SCHEDA DI RILEVAMENTO		24	
SOTTOSCHEDA N°			
FOGLIO 43 P.LLA 300-310		ISOLATO N° 61	
UBICAZIONE			
VIA CORSO A. PASTA			
3-5 N° 8-6-4 INT.			
USO EDIFICIO	PRIVATO	ANNO DI EDIFICAZ.	
CATEGORIA	PUBBLICO	PIANI FUORI TERRA	3
	LUSO	BOUNE	
	MEDIA	MEDIE	X
	ECONOMICA	PESSIME	
	RESIDENZA	N° ABITANTI	
	UFFICI	N° ADDETTI	
	ATT. RICETTIVA	N° ADDETTI	
	COMMERCIALE	N° ADDETTI	
DESTINAZIONE	SERV. PUBBLICO	N° ADDETTI	
UFFICIO	INDUSTRIA	N° ADDETTI	
	ARTIGIANATO	N° ADDETTI	
	AGRICOLA	N° ADDETTI	
	MAGAZZINO	AUTORIMESSA	
		PRIVATO	
		PUBBLICO	
		AGRICOLO	
		ALTRO	
DESTINAZIONE	VERDE		
DI AREE NON			
EDIFICATE			
	IN PROPRIETA'		X
	IN AFFITTO		X
TITOLO DI	ALTRO TITOLO		
GODIMENTO			
ABITAZIONE O			
ALTRO	OCCUPATA		X
	NON OCCUPATA		
RIFINITURE	TINTEGGIATURA	MATTONI	
ESTERNE	INTONACO	PIETRA	X

NOTE		N. 8-6-4 ATTIVITA' COMMERCIALE (CANTIERI)	
		N. 8-6-4 ATTIVITA' COMMERCIALE (CASARINA)	
DIMENS.	LUNG. 13,65m	STRUT. VERT.	X
LARG.	5,00m	SUP. EST. MOD.	X
ALTEZZA	9,70m - 9,30m (B.S.S.)	NON MOD.	
VOLUME PRESUNTO	1050,36 mc	ACQUEDOTTO	X
SITUAZ. STATICA	IDONEA NON IDON.	INTERNO N°	X
COMPATIBILITA' URBANISTICA	IDONEA NON IDON.	IMP. ADEGUATO	X
SERVIZI	ACQUA POTABILE	RETE DI DISTRIBUZIONE	X
	SERV. IGIENIC SANIT.	CENTRALE	X
	ELETTRICITA' GAS	RISCALDAMENTO	
	RISCALDAMENTO		
RILEVATORE			
DATA DI RILEVAMENTO			16/09/2010







COMUNE DI TAVERNA  
 PROV. DI CATANZARO  
 INDICAZIONE PER IL PIANO DI RECUPERO

SCHEDA DI RILEVAMENTO		28	
SOTTOSCHEDA N°			
FOGLIO	43 P.LLA	305	ISOLATO N°
VIA		CORSO VITTORIO PASTRIS	
UBICAZIONE		N° 109-5mc INT.	
USO EDIFICIO	<input checked="" type="checkbox"/> PRIVATO	<input checked="" type="checkbox"/> ANNO DI EDIFICAZ.	
CATEGORIA	<input type="checkbox"/> PUBBLICO	<input type="checkbox"/> PIANI FUORI TERRA	
	<input type="checkbox"/> LUSO	<input type="checkbox"/> COND. BOUNE	
	<input type="checkbox"/> MEDIA	<input type="checkbox"/> EDIFICIO MEDIE	
	<input type="checkbox"/> ECONOMICA	<input type="checkbox"/> PESSIME	
	<input checked="" type="checkbox"/> RESIDENZA	<input checked="" type="checkbox"/> N° ABITANTI	
DESTINAZIONE UFFICIO	<input type="checkbox"/> UFFICI	<input type="checkbox"/> N° ADDETTI	
	<input type="checkbox"/> ATT. RICETTIVA	<input type="checkbox"/> N° ADDETTI	
	<input type="checkbox"/> COMMERCIALE	<input type="checkbox"/> N° ADDETTI	
	<input type="checkbox"/> SERV. PUBBLICO	<input type="checkbox"/> N° ADDETTI	
	<input type="checkbox"/> INDUSTRIA	<input type="checkbox"/> N° ADDETTI	
	<input type="checkbox"/> ARTIGIANATO	<input type="checkbox"/> N° ADDETTI	
	<input type="checkbox"/> AGRICOLA	<input type="checkbox"/> N° ADDETTI	
DESTINAZIONE DI AREE NON EDIFICATE	<input checked="" type="checkbox"/> MAGAZZINO	<input checked="" type="checkbox"/> AUTORIMESSA	
	<input type="checkbox"/> VERDE	<input type="checkbox"/> PRIVATO	
	<input type="checkbox"/> IN PROPRIETA'	<input type="checkbox"/> PUBBLICO	
	<input type="checkbox"/> IN AFFITTO	<input type="checkbox"/> AGRICOLO	
	<input type="checkbox"/> ALTRO TITOLO	<input type="checkbox"/> ALTRO	
TITOLO DI GODIMENTO	<input type="checkbox"/> OCCUPATA	<input checked="" type="checkbox"/> IN PROPRIETA'	
	<input type="checkbox"/> ALTRO	<input type="checkbox"/> IN AFFITTO	
RIFINITURE ESTERNE	<input type="checkbox"/> TINTEGGIATURA	<input checked="" type="checkbox"/> ALTRO TITOLO	
	<input checked="" type="checkbox"/> INTONACO	<input type="checkbox"/> MATTONI	
	<input checked="" type="checkbox"/> PIETRA		
NOTE			
S.M.C. 7/10/10			
DIMENS. LUNG. 10,00 m			
LARG. 3,00 m			
ALTEZZA 11,60 m			
VOLUME PRESUNTO mc 550,00			
SITUAZ. STATICA	<input checked="" type="checkbox"/> IDONEA	<input checked="" type="checkbox"/> STRUT. ORIZ.	<input checked="" type="checkbox"/> STRUT. VERT.
	<input type="checkbox"/> NON IDON.	<input type="checkbox"/> IDONEA	<input type="checkbox"/> SUP. EST. MOD.
COMPATIBILITA' URBANISTICA	<input type="checkbox"/> COMPATIBILE	<input type="checkbox"/> NON IDON.	<input type="checkbox"/> NON MOD. COMPAT.
	<input type="checkbox"/> NON COMPAT.	<input type="checkbox"/> ACQUA POTABILE	<input checked="" type="checkbox"/> ACQUEDOTTO
SERVIZI	<input checked="" type="checkbox"/> SERV. IGIENIC SANIT.	<input checked="" type="checkbox"/> INTERNO N°	<input checked="" type="checkbox"/> ESTERNO N°
	<input type="checkbox"/> ELETTRICITA'	<input checked="" type="checkbox"/> IMP. ADEGUATO	<input type="checkbox"/> NON ADEGUATO
RISCALDAMENTO	<input type="checkbox"/> GAS	<input type="checkbox"/> RETE DI DISTRIBUZIONE	
	<input type="checkbox"/> RISCALDAMENTO CENTRALE	<input type="checkbox"/> CENTRALE	
RILEVATORE		16/09/2010	
DATA DI RILEVAMENTO			









COMUNE DI TAVERNA  
 PROV. DI CATANZARO  
 INDICAZIONE PER IL PIANO DI RECUPERO

SCHEDA DI RILEVAMENTO		33	
SOTTOSCHEDA N°			
FOGLIO	43 P.LLA	572-573	ISOLATO N° 4
UBICAZIONE			
VIA <u>Maria Piccolo/ARDI</u>			
1-2-5-3-4 <u>RIABITAZIONE</u>			
N°12-8-5-6 <u>INT.</u>			
USO EDIFICIO	PRIVATO	X	ANNO DI EDIFICAZ. <u>3</u>
CATEGORIA	PUBBLICO		PIANI FUORI TERRA <u>3</u>
	LUSO		COND. <u>BUONE</u>
	MEDIA	X	EDIFICIO <u>MEDIE</u>
	ECONOMICA		PESSIME
	RESIDENZA	X	N° ABITANTI
	UFFICI		N° ADDETTI
	ATT. RICETTIVA		N° ADDETTI
	COMMERCIALE	X	N° ADDETTI
DESTINAZIONE UFFICIO	SERV. PUBBLICO		N° ADDETTI
	INDUSTRIA		N° ADDETTI
	ARTIGIANATO		N° ADDETTI
	AGRICOLA		N° ADDETTI
	MAGAZZINO	X	AUTORIMESSA
	VERDE		PRIVATO
			PUBBLICO
			AGRICOLO
			ALTRO
DESTINAZIONE DI AREE NON EDIFICATE	IN PROPRIETA'		IN AFFITTO
	IN AFFITTO		ALTRO TITOLO
TITOLO DI GODIMENTO	ALTRO TITOLO		
ABITAZIONE O ALTRO	OCCUPATA		
	NON OCCUPATA		
RIFINITURE ESTERNE	TINTEGGIATURA	X	MATTONI
	INTONACO		PIETRA
RILEVATORE		22/09/2012	
DATA DI RILEVAMENTO			

NOTE	Unica Particolare
	FABBRICATO DA UNA PAREE IN FASE DI RISTRUTTURAZIONE
	N.3 SEDI FISCAL - N.4 ANITAZIONE Non occupata
	N.12 ATTIVITA' COMMERCIALE (BAR AMERICANA)
	N.6 = ATTIVITA' COMMERCIALE (FARMACIA)
	N.3 ANITAZIONE Non occupata
	N.4 ANITAZIONE Non occupata
	N.1 ATTIVITA' COMMERCIALE (Bar) Non occupata (PANI NOTTA)
	N.2 ATTIVITA' COMMERCIALE (Bar) (PENSIERO)
	N.3 ATTIVITA' COMMERCIALE (Bar) (BERGAMO)
DIMENS.	LUNG. 26,75 m
	LARG. 16,90 m
ALTEZZA	3,60 m - 7,15 m - 11,50 m (9,20)
VOLUME PRESUNTO mc	388,73
SITUAZ. STATICA	IDONEA <input checked="" type="checkbox"/> NON IDONEA <input type="checkbox"/>
COMPATIBILITA' URBANISTICA	NON IDONEA <input type="checkbox"/>
SERVIZI	ACQUA POTABILE <input checked="" type="checkbox"/> SERVIGIENIC SANIT. <input checked="" type="checkbox"/> ELETTRICITA' GAS RISCALDAMENTO
TITOLO DI GODIMENTO	IN PROPRIETA' <input type="checkbox"/> IN AFFITTO <input type="checkbox"/> ALTRO TITOLO <input type="checkbox"/>
ABITAZIONE O ALTRO	OCCUPATA <input type="checkbox"/> NON OCCUPATA <input type="checkbox"/>
RIFINITURE ESTERNE	TINTEGGIATURA <input checked="" type="checkbox"/> MATTONI <input type="checkbox"/> PIETRA <input type="checkbox"/>







COMUNE DI TAVERNA  
 PROV. DI CATANZARO  
 INDICAZIONE PER IL PIANO DI RECUPERO

SCHEDA DI RILEVAMENTO		34	
SOTTOSCHEDA N°			
FOGLIO	43 P.LLA	580	ISOLATO N° 4
UBICAZIONE			
VIA <i>PIAZZA DEL POPOLO</i>			
N° <i>14-b</i> INT.			
USO EDIFICIO	PRIVATO	ANNO DI EDIFICAZ.	
CATEGORIA	PUBBLICO	PIANI FUORI TERRA	<input checked="" type="checkbox"/>
	LUSO	COND. BUONE	<input checked="" type="checkbox"/>
	MEDIA	EDIFICIO MEDIE	<input checked="" type="checkbox"/>
	ECONOMICA	PESSIME	
	RESIDENZA	N° ABITANTI	
	UFFICI	N° ADDETTI	
	ATT. RICETTIVA	N° ADDETTI	
	COMMERCIALE	N° ADDETTI	
DESTINAZIONE UFFICIO	SERV. PUBBLICO	N° ADDETTI	
	INDUSTRIA	N° ADDETTI	
	ARTIGIANATO	N° ADDETTI	
	AGRICOLA	N° ADDETTI	
	MAGAZZINO	AUTORIMESSA	<input checked="" type="checkbox"/>
		PRIVATO	
		PUBBLICO	
		AGRICOLO	
DESTINAZIONE DI AREE NON EDIFICATE	VERDE	ALTRO	
		IN PROPRIETA'	<input checked="" type="checkbox"/>
		IN AFFITTO	
TITOLO DI GODIMENTO	ALTRO TITOLO		
ABITAZIONE O ALTRO	OCCUPATA		<input checked="" type="checkbox"/>
	NON OCCUPATA		
RIFINITURE	TINTEGGIATURA	MATTONI	<input checked="" type="checkbox"/>
ESTERNE	INTONACO	PIETRA	<input checked="" type="checkbox"/>
NOTE			
<i>UFF. PALAZZO MUNICIPALE</i>			
<i>5710560 CIVICO</i>			
<i>AMM. AZIEND. VARI (BIBLIOTECA, UFFICIO TECNICO, RAGIONERIA, ecc)</i>			
DIMENS.	LUNG.	LARG.	
	<i>53,60 m</i>	<i>35,00 m</i>	
ALTEZZA	<i>5,80 m - 6,00 m - 20,00 m - 18,65 m (13,10)</i>		
VOLUME PRESUNTO	mi	mc	
SITUAZ. STATICA	IDONEA	NON IDON.	<input checked="" type="checkbox"/>
	STRUT. ORIZ.	STRUT. VERT.	<input checked="" type="checkbox"/>
COMPATIBILITA' URBANISTICA	IDONEA	NON IDON.	
	ACQUA POTABILE	ACQUEDOTTO	<input checked="" type="checkbox"/>
SERVIZI	SERV. IGIENIC SANIT.	INTERNO N°	<input checked="" type="checkbox"/>
	ELETTRICITA'	IMP. ADEGUATO	<input checked="" type="checkbox"/>
	GAS	RETE DI DISTRIBUZIONE	<input checked="" type="checkbox"/>
	RISCALDAMENTO	CENTRALE	<input checked="" type="checkbox"/>
RILEVATORE			
DATA DI RILEVAMENTO	<i>20/09/2010</i>		









COMUNE DI TAVERNA  
 PROV. DI CATANZARO  
 INDICAZIONE PER IL PIANO DI RECUPERO

SCHEDA DI RILEVAMENTO		4.2	
SOTTOSCHEDA N°		4.2	
FOGLIO	43 P.LLA 624	ISOLATO N°	BT
UBICAZIONE		VIA SAN PIETRO VIA F. ALCAI	
N° SAL - 11-13 INT.			
USO EDIFICIO	PRIVATO	ANNO DI EDIFICAZ.	
CATEGORIA	PUBBLICO	PIANI FUORI TERRA	3
	LUSO	COND. EDIFICIO	BOUNE
	MEDIA		MEDIE
	ECONOMICA		PESSIME
	RESIDENZA		N° ABITANTI
	UFFICI		N° ADDETTI
	ATT. RICETTIVA		N° ADDETTI
	COMMERCIALE		N° ADDETTI
DESTINAZIONE UFFICIO	SERV. PUBBLICO		N° ADDETTI
	INDUSTRIA		N° ADDETTI
	ARTIGIANATO		N° ADDETTI
	AGRICOLA		N° ADDETTI
	MAGAZZINO		AUTORIMESSA
	VERDE		PRIVATO
			PUBBLICO
			AGRICOLO
			ALTRO
DESTINAZIONE DI AREE NON EDIFICATE	IN PROPRIETA'		
	IN AFFITTO		
	ALTRO TITOLO		
TITOLO DI GODIMENTO	OCCUPATA		
ABITAZIONE O ALTRO	NON OCCUPATA		
RIFINITURE ESTERNE	TINTEGGIATURA		MATTONI
	INTONACO		PIETRA
RILEVATORE		15/05/2013	
DATA DI RILEVAMENTO			
NOTE			
ATTIVITA' COMMERCIALE (BOUTIQUE 2000) N. 11 (10 AFFITTO)			
N. 13 ANCA 2010			
DIMENS. LUNG. 14,00 m			
LARG. 20,00 m			
ALTEZZA 7,50 m - 6,60 m (8,00)			
VOLUME PRESUNTO mc 225,00			
SITUAZ. STATICA	IDONEA	STRUT. ORIZ.	STRUT. VERT.
COMPATIBILITA' URBANISTICA	NON IDON.	IDONEA	SUP. EST. MOD.
ACQUA POTABILE	NON IDON.	NON IDON.	NON MOD.
SERV. IGIENIC SANIT. ELETTRICITA' GAS		ACQUEDOTTO	INTERNO N°
RISCALDAMENTO		CENTRALE	IMP. ADEGUATO
			RETE DI DISTRIBUZIONE
			SOPRAEL. COMP.
			TETTO
			INFISSI
			NON COMPAT.
			POZZO
			ESTERNO N°
			NON ADEGUATO
			IN BOMBOLA
			AUTONOMO