



COMUNE DI TAVERNA

Provincia di Catanzaro



Piano Strutturale Comunale Documento definitivo

Elaborato
G1
Lottizzazioni
Taverna Capoluogo

Scala
1:5000

PROGETTISTI

Arch. Attilio Mazzei
Geom. Lia Crea
Dott. Agron. Francesco Vavale

Il Sindaco
Micaela Sgarbi
Ing. Paolo Scarpino

LEGENDA

Indicazioni del suolo

Strada statale

Strada comunale/provinciale

Limite di Zona e/o sottozona omogenea

Strada di rilevante valore panoramico

Area agricola

Strada di progetto

Zona di Rispetto e Standard

Area di rispetto corsi d'acqua

Area di rispetto strade pubbliche

Ambito di rispetto - Viucolo P.A.I.

Ambito di rispetto - Fossi

Area di verde privato

Area parcheggio

Area rispetto Sorgente/Depuratore

Zone soggette a P.A.I.

Area rischio frane (R1)

Area rischio frane (R2)

Area rischio frane (R3) - Perimetro

Area rischio frane (R4) - Perimetro

Area perimetro rischio frane

Standard P.d.L.

Ambiti d'intervento

Nucleo storico

Ambito Residenziale Consolidato (A.R.C.)

Ambito per Nuovo Insediamento (A.N.I.)

Ambito Lottizzazione già Convenzionata (A.L.C.)

Ambito Speciale Turistico Ricettivo (A.S.T.R.)

Ambito Specializzato Artigianale e Produttivo (A.S.A.P.)

Ambito di Riqualificazione (A.R.)

Ambito agricolo e forestale, Zone agricole (Zona E)

Area cimiteriale e Fascia di rispetto

Attrezzature di servizio di uso pubblico e collettivo (Zona F)

Edifici o localizzazioni particolari

Impianto di rifornimento carburanti

Area influenza Scuola Elementare (250 mt)

Area influenza Scuola Media (500 mt)

1. Poliambulatorio

2. Guardia medica

3. Palazzo Gironda Varaldi

4. Santa Maria Maggiore

5. Serbatoio accumulo acqua potabile

6. Complesso San Domenico

7. Municipio - Biblioteca - Museo


8. San Martino

9. Scuola media - Palestra - Laboratorio di Restauro

10. Scuola elementare

11. Scuola materna

12. Ufficio postale

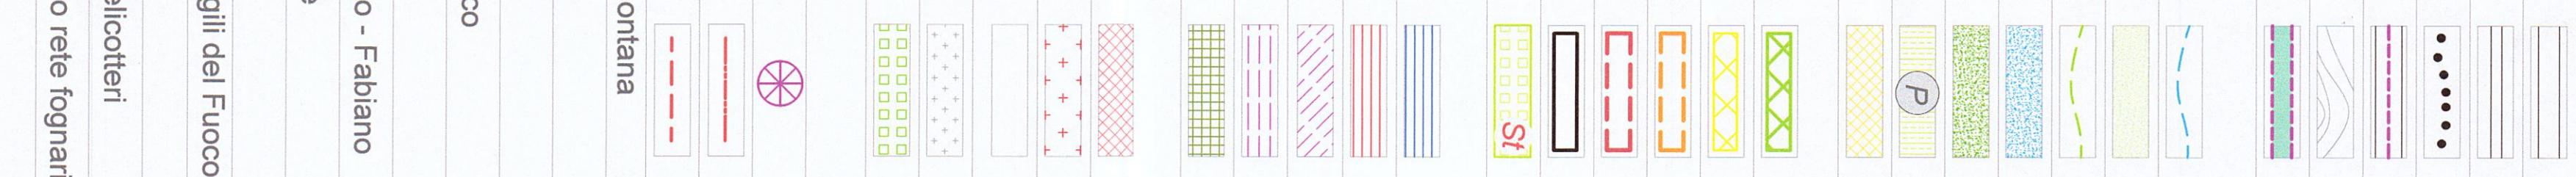

- LEGENDA PIANI DI LOTTIZZAZIONE / PEEP**
1. Piano di lottizzazione convenzionata "La Vigna"
Rep. n° 172 del 02/04/2004 - Delibera C.C. n° 7 del 01/03/2004
 2. Piano di lottizzazione convenzionata "CISAL"
Rep. n° 160 dell'11/08/2009 - Delibera C.C. n° 27 del 17/07/2009
 3. Piano di lottizzazione convenzionata "Cesentino-Ferrari"
Rep. n° 18 del 27/01/1994 - Delibera C.C. n° 16 del 12/03/1998
 4. P.E.E.P. - Piano di Zona 1° Compensorio
Decreto Regionale n° 149 del 17/01/1983
 5. P.E.E.P. - Piano di Zona 2° Compensorio
D.G.C. n° 85 del 29/03/1983

