


COMUNE DI TAVERNA

Provincia di Catanzaro

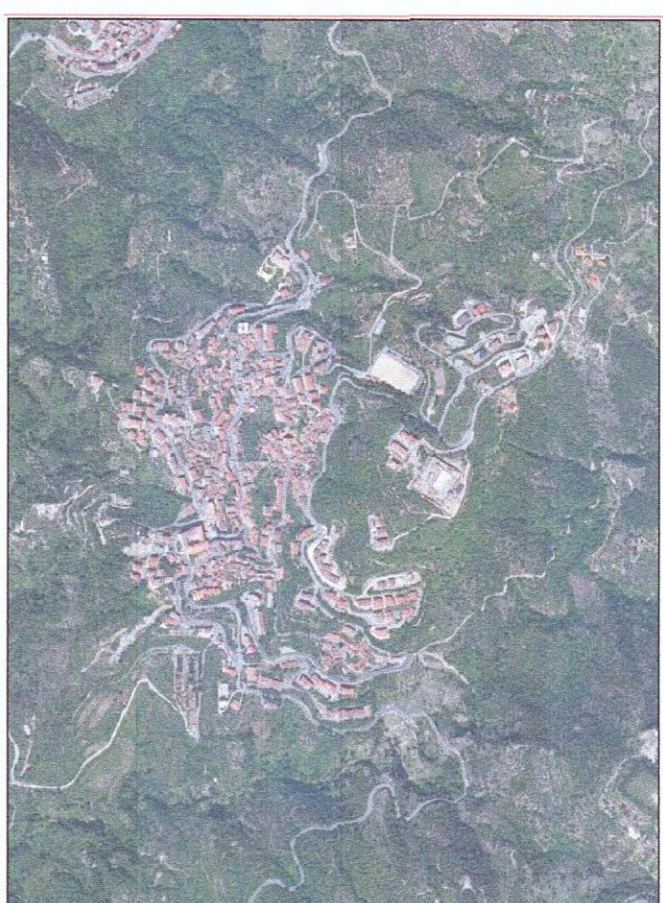

Piano Strutturale Comunale

Elaborato
B 4

Classificazione Ambiti Territorio Comunale
Località Tirivolo

Scala
1:2000

PROGETTISTI

Arch. Attilio Mazzei
Geol. Ida Corea
Dot. Agron. Francesco Vavala

Collaboratori:
Carlo Mazzei
Ing. Luca V. Rotundo

Il Sindaco

Stefano

Ing. Marco Borelio



LEGENDA

Indicazioni del suolo	
Strada statale	
Strada comunale/provinciale	
Limite di Zona e/o sottozona omogenea	
Area agricola	
Strada di progetto	
Pista Ciclabile	
Zone di Rispetto e Standard	
Area di rispetto corsi d'acqua	
Area di rispetto strade pubbliche	
Ambito di rispetto - Vincolo P.A.I.	
Ambito di rispetto - Fossi	
Area di verde privato	
Area parcheggi	
Standard (P.d.L.)	
Area rispetto Serbatoio/Depuratore	
Confine Area SIC	
Area SIC	
Limiti Parco Nazionale della Sila	
Parco Nazionale della Sila Zona 1	
Parco Nazionale della Sila Zona 2	
Zone soggette a P.A.I.	
Area rischio frane (R1)	
Area rischio frane (R2)	
Area rischio frane (R3) - Perimetro	
Area rischio frane (R4) - Perimetro	
Area perimetro rischio frane	
Ambiti d'intervento	
Nucleo storico	
Ambito Residenziale Consolidato (A.R.C.)	
Ambito per Nuovo Insediamento (A.N.I.)	
Ambito Lottizzazione già Convenzionata (A.L.C.)	
Ambito Speciale Turistico Ricettivo (A.S.T.R.)	
Ambito Specializzato Artigianale e Produttivo (A.S.A.P.)	
Ambito di Riqualficazione (A.R.)	
Territorio agricolo e forestale, Zone agricole (Zona E)	
Zona di rispetto cinileriale	
Attrezzature di servizio di uso pubblico e collettivo (Zona F)	
Ambito Forestale	
Edifici o localizzazioni particolari	
Impianto di rifornimento carburanti	

