



LEGENDA

- Opere di Acquedotto preesistenti
- - - - - Manufatti Costruiti
- - - - - Manufatti da Costruire
- Manufatti da Costruire con 2° lotto

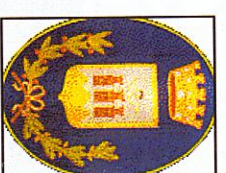

COMUNE DI TAVERNA
Provincia di Catanzaro

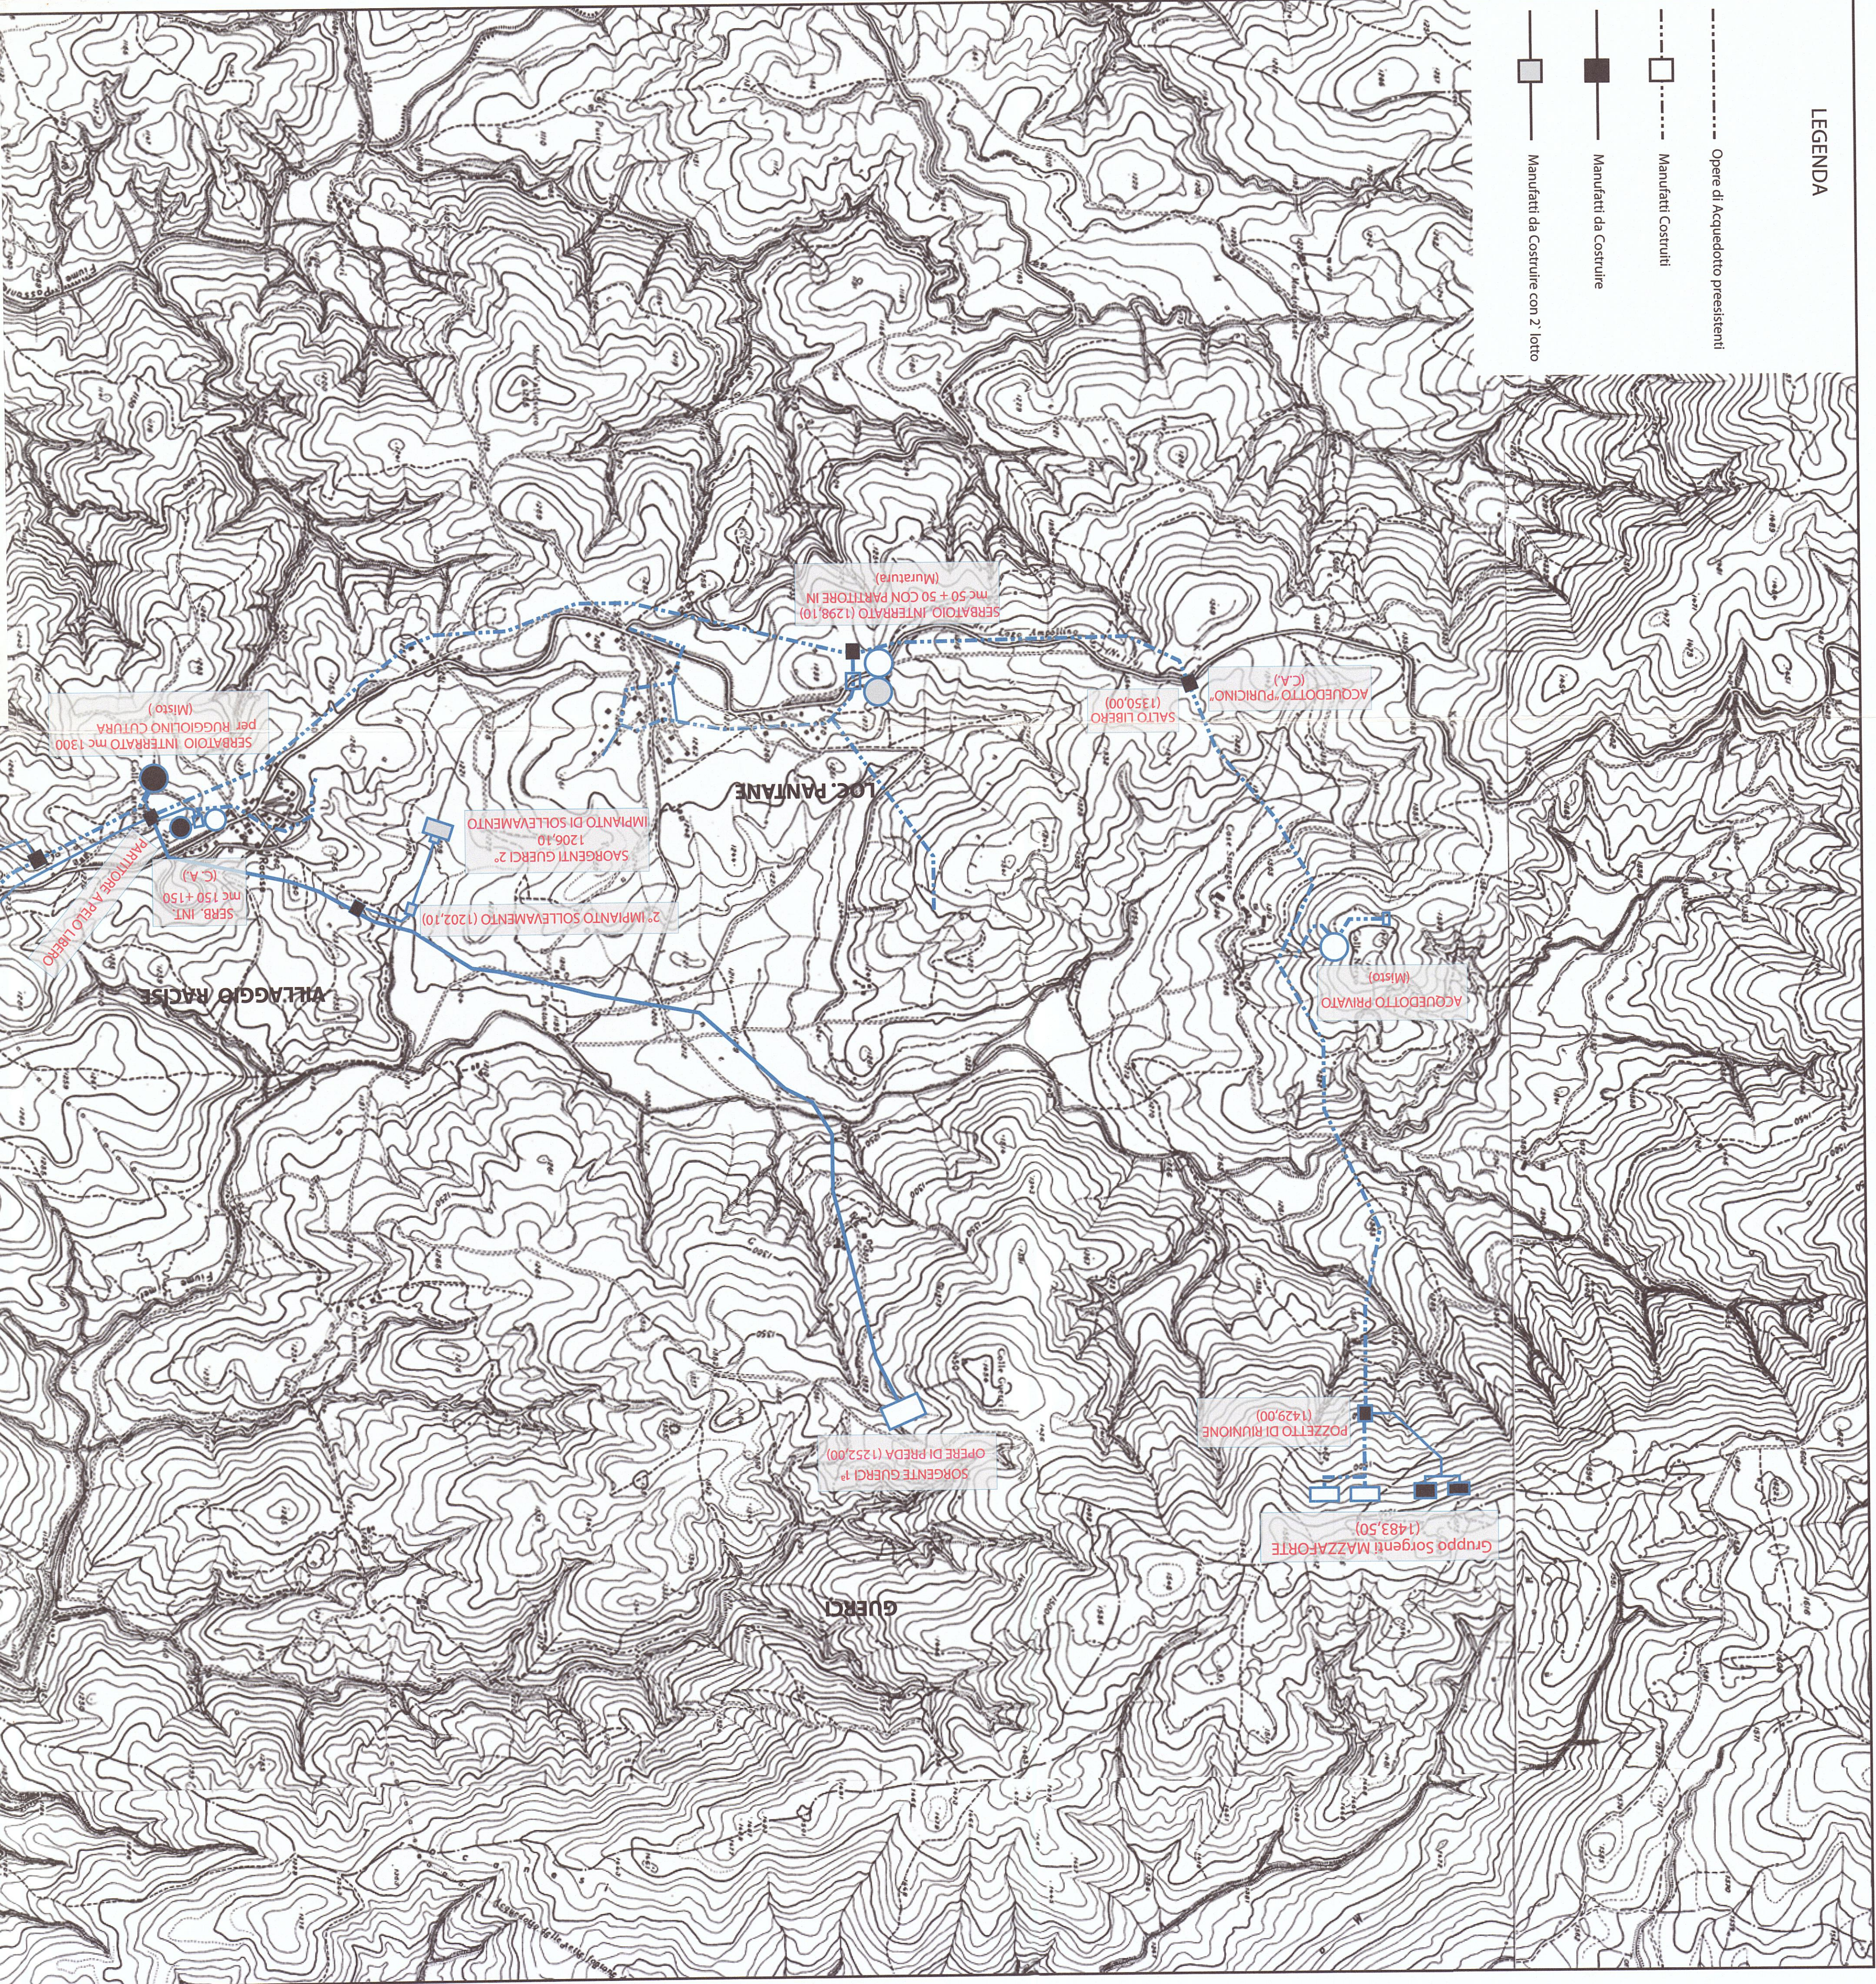

Piano Strutturale Comunale
Documento Preliminare

Elaborato da **D 5** **Planimetria Acquedotti Villaggi Siani**

PROGETTISTI: Il Sindaco, **Ing. Etigenio Camino**

ARCHITETTO: **GIUSEPPE ATTILIO**
Geol. Ida Corea, **FRANCESCO VAVALÀ, LUIGI MAZZEI**
Dott. Agrn. Francesco Vavala, **LUIGI MAZZEI**
Collaboratori: **Carlo Mazzei**
Ing. Luca V. Rotundo

